



1. ЧЕРТЕЖ ГРАДОСТРОИТЕЛЬНОГО

ПЛАНА ЗЕМЕЛЬНОГО УЧАСТКА

Координаты границ земельного участка

N точ.	x (м)	y (м)
1	24937.71	-7374.52
2	24937.41	-7372.72
3	24934.19	-7352.99
4	24933.72	-7349.43
5	24931.17	-7330.17
6	24904.72	-7330.91
7	24909.36	-7356.88
8	24910.78	-7372.23
9	24910.85	-7372.98
10	24912.03	-7378.72

Ситуационный план

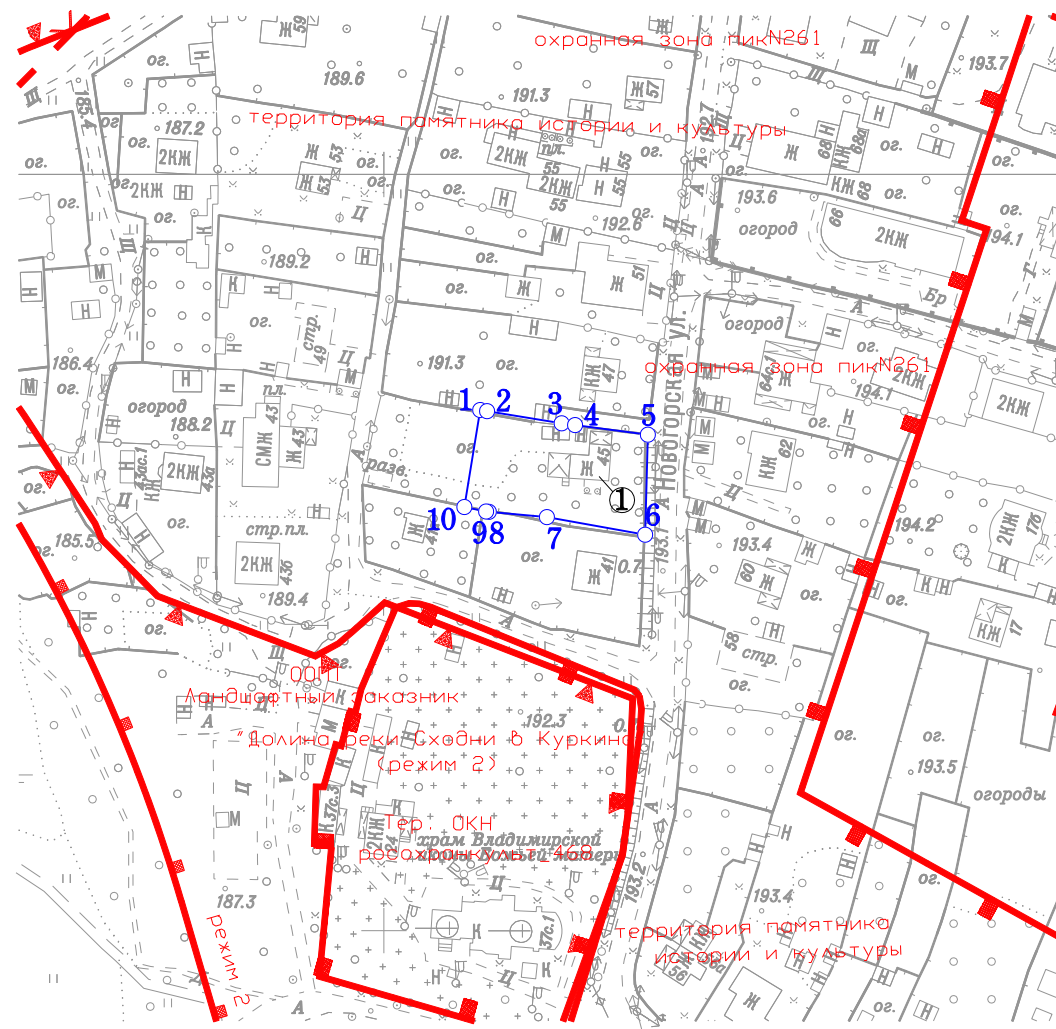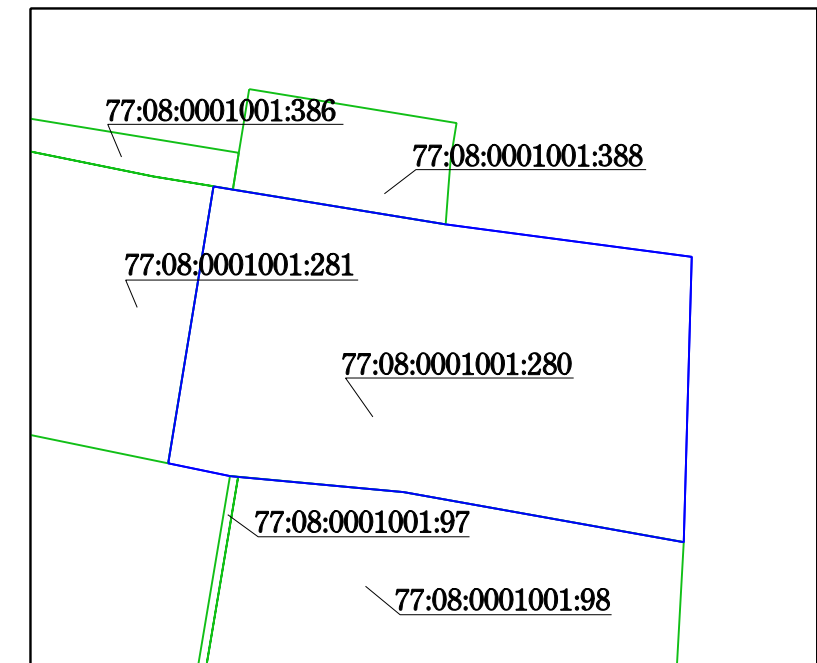

Условные обозначения

- Границы земельного участка
- Границы водоохранных зон
- Границы особо охраняемых природных территорий
- Границы территорий памятников истории и культуры

Примечания:

1. Параметры разрешенного строительства, места допустимого размещения объектов капитального строительства - смотри раздел 2.
2. Земельный участок расположен в границах зоны регулирования застройки N 010 и объединенной охранной зоны объектов культурного наследия (памятников истории и культуры) N 261, утвержденных постановлением Правительства Москвы от 28.12.1999г. N 1215 "Об утверждении зон охраны памятников истории и культуры г.Москвы (на территории между Камер-Коллежским валом и административной границей города)".

Площадь земельного участка : 1200 кв.м (0.12 га)  
 Чертеж градостроительного плана земельного участка разработан на топографической основе, выполненной ГУП "Мосгоргеотрест".  
 Планшет: d2508, d2608 - 2016г.  
 Чертеж градостроительного плана земельного участка разработан 05.07.2016  
 ГБУ «Мосстройинформ»

Должность	Фамилия	Подпись	Дата	Новогорская улица, вл. 45			
Директор	Фазылыянов Ф.М.						
Нач. отдела	Манаенкова Е.П.						
Кад. инженер	Подстегина Е.В.			Градостроительный план земельного участка	Стадия	Лист	Листов
						1	1
				Чертеж градостроительного плана М 1:2000	ГБУ «Мосстройинформ»		