



1. ЧЕРТЕЖ ГРАДОСТРОИТЕЛЬНОГО

ПЛАНА ЗЕМЕЛЬНОГО УЧАСТКА

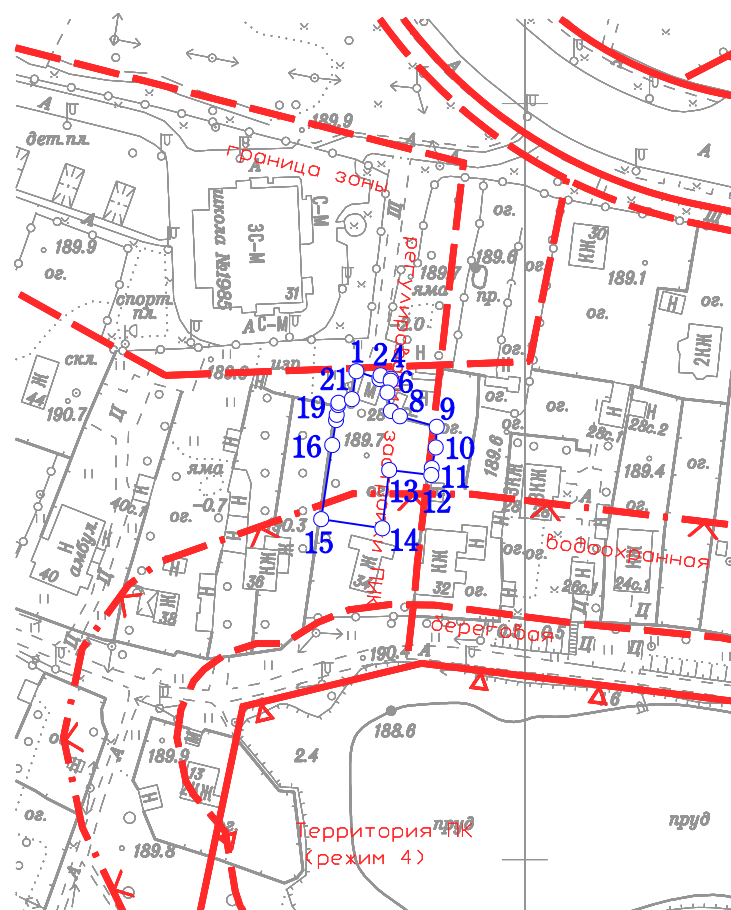

Ситуационный план

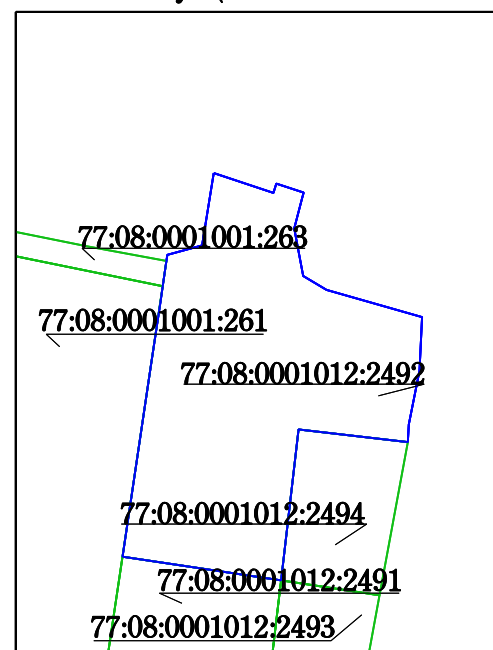

Координаты границ земельного участка

N точ.	x (м)	y (м)	N точ.	x (м)	y (м)
1	24729.17	-7044.53	12	24701.73	-7024.73
2	24727.14	-7038.44	13	24703.03	-7035.87
3	24728.09	-7038.15	14	24687.63	-7037.66
4	24727.18	-7035.35	15	24690.05	-7053.83
5	24726.66	-7035.49	16	24709.63	-7050.92
6	24723.53	-7036.32	17	24716.25	-7049.93
7	24718.67	-7035.40	18	24717.63	-7049.73
8	24717.25	-7033.01	19	24720.21	-7049.35
9	24714.48	-7023.28	20	24720.83	-7049.26
10	24709.01	-7023.53	21	24721.80	-7045.72
11	24703.53	-7024.62			

Условные обозначения

- Границы земельного участка
- Границы водоохранных зон
- Границы прибрежных зон
- Границы береговой полосы
- Границы зон регулирования застройки памятников истории и культуры
- Границы технической зоны
- Красные линии улично-дорожной сети
- Границы территорий природного комплекса Москвы, не являющихся особо охраняемыми

Примечание:

1. Параметры разрешенного строительства, места допустимого размещения объектов капитального строительства - смотри раздел 2.
2. Часть земельного участка расположена в границах зоны регулирования застройки N 010, утвержденной постановлением Правительства Москвы от 28.12.1999г. N 1215 "Об утверждении зон охраны памятников истории и культуры г.Москвы (на территории между Камер-Коллежским валом и административной границей города)".

Площадь земельного участка : 732 ±10 кв.м (0.0732 га)

Чертеж градостроительного плана земельного участка разработан на топографической основе, выполненной ГУП "Мосгоргеотрест".

Планшет: d2508 - 2004г., d2507 - 2006г.

Чертеж градостроительного плана земельного участка разработан 02.04.2015

ГБУ «Мосстройинформ»

Должность	Фамилия	Подпись	Дата	Новогорская улица			
Директор	Фазылзянов Ф.М.			Градостроительный план земельного участка	Стадия	Лист	Листов
Нач.управл.	Гаврилов Д.М.						
Кад. инженер	Гимаева С.Ю.						
				Чертеж градостроительного плана М 1:2000	ГБУ «Мосстройинформ»	1	1