


1. ЧЕРТЕЖ ГРАДОСТРОИТЕЛЬНОГО

ПЛАНА ЗЕМЕЛЬНОГО УЧАСТКА

Ситуационный план

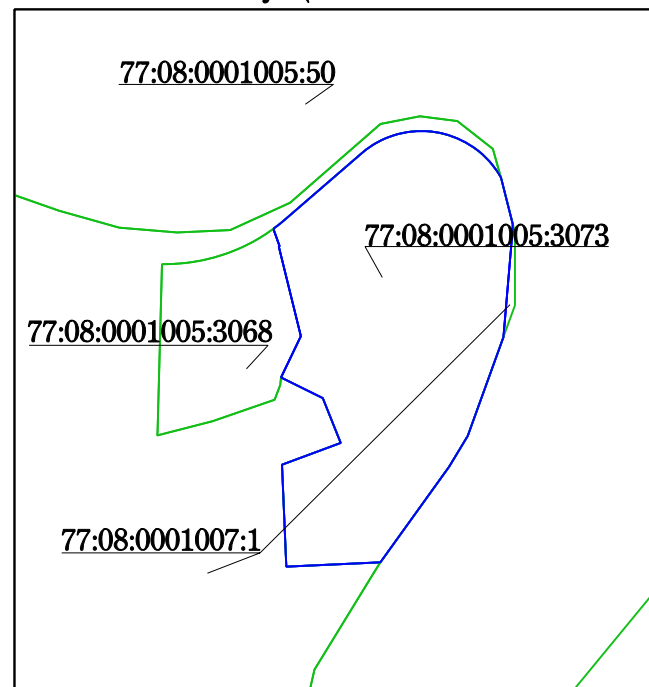


Координаты границ земельного участка

N точ.	x (м)	y (м)	N точ.	x (м)	y (м)
1	26790.36	-7347.45	36	26809.86	-7306.68
2	26790.56	-7347.18	37	26809.54	-7306.01
3	26791.46	-7346.02	38	26809.19	-7305.36
4	26792.40	-7344.90	39	26808.82	-7304.72
5	26806.85	-7328.18	40	26808.42	-7304.10
6	26807.32	-7327.61	41	26808.00	-7303.48
7	26807.78	-7327.02	42	26807.56	-7302.89
8	26808.21	-7326.42	43	26807.10	-7302.31
9	26808.61	-7325.80	44	26806.62	-7301.75
10	26809.00	-7325.17	45	26806.11	-7301.21
11	26809.36	-7324.53	46	26805.59	-7300.69
12	26809.70	-7323.87	47	26805.05	-7300.18
13	26810.01	-7323.20	48	26804.48	-7299.70
14	26810.30	-7322.51	49	26803.91	-7299.24
15	26810.56	-7321.82	50	26803.31	-7298.80
16	26810.79	-7321.12	51	26802.70	-7298.38
17	26811.00	-7320.41	52	26802.07	-7297.99
18	26811.19	-7319.69	53	26801.61	-7297.73
19	26811.34	-7318.97	54	26801.10	-7297.58
20	26811.47	-7318.24	55	26791.41	-7295.11
21	26811.58	-7317.51	56	26790.76	-7295.12
22	26811.65	-7316.77	57	26790.02	-7295.17
23	26811.70	-7316.03	58	26766.68	-7297.16
24	26811.72	-7315.29	59	26745.09	-7304.97
25	26811.71	-7314.55	60	26738.36	-7309.01
26	26811.68	-7313.81	61	26717.43	-7324.06
27	26811.62	-7313.08	62	26716.49	-7344.63
28	26811.53	-7312.34	63	26738.78	-7345.59
29	26811.41	-7311.61	64	26743.54	-7332.75
30	26811.27	-7310.88	65	26753.33	-7336.64
31	26811.10	-7310.16	66	26757.87	-7345.80
32	26810.91	-7309.45	67	26766.82	-7341.49
33	26810.68	-7308.74	68	26767.17	-7341.52
34	26810.44	-7308.04	69	26786.49	-7346.28
35	26810.16	-7307.36	70	26786.55	-7346.09

Условные обозначения

- Границы земельного участка
- Границы особо охраняемых природных территорий
- Границы прибрежных зон
- Границы водоохранных зон
- Границы береговой полосы
- Границы режимов градостроительной деятельности на территориях природного комплекса

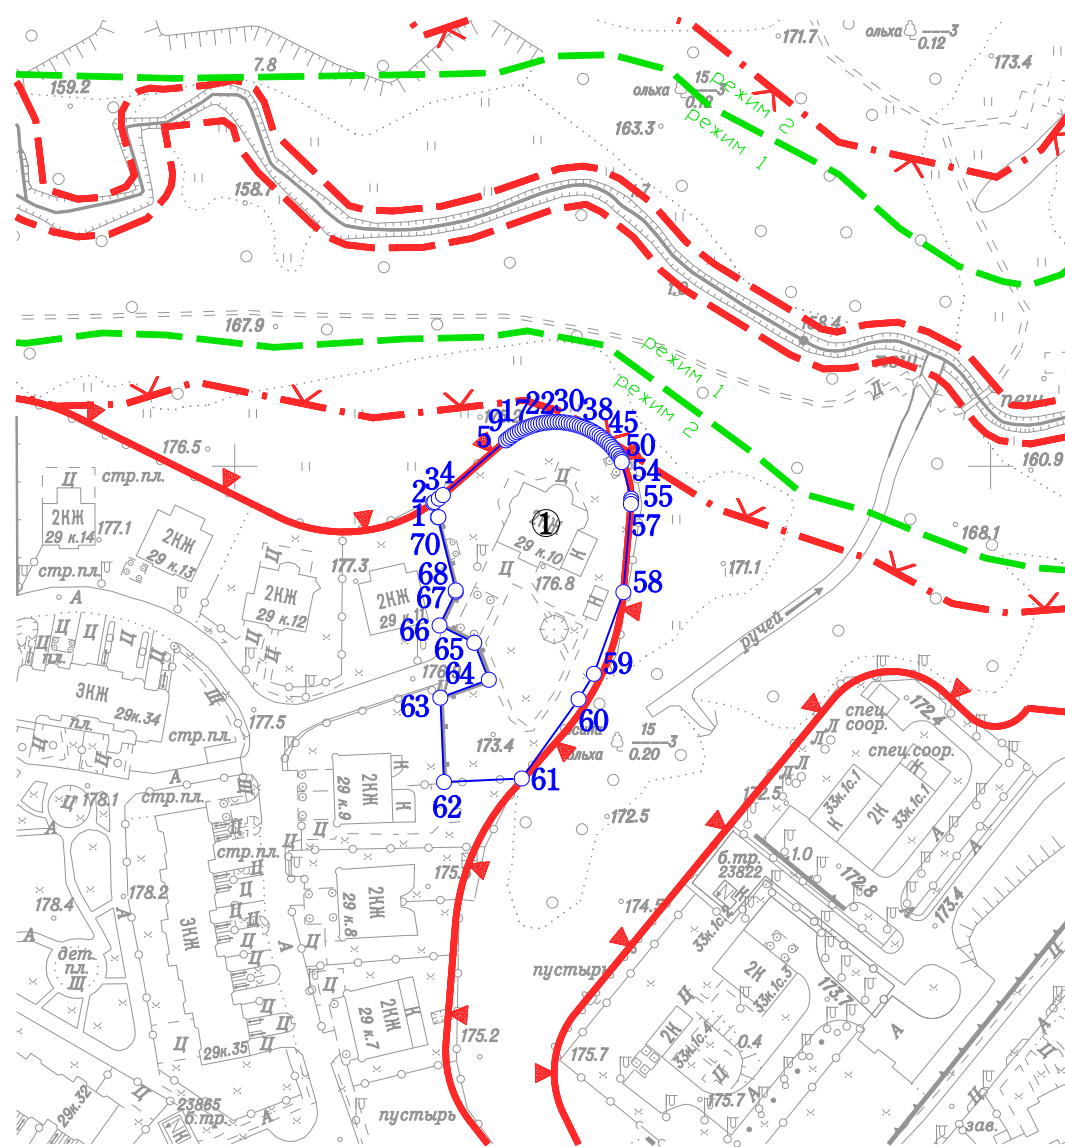

Примечание:

Параметры разрешенного строительства, места допустимого размещения объектов капитального строительства - смотри раздел 2.

Площадь земельного участка : 3549 ±21 кв.м (0.3549 га)

Чертеж градостроительного плана земельного участка разработан на топографической основе, выполненной ГУП "Мосгоргеотрест".

Планшет: d2708 - 2007г.

Чертеж градостроительного плана земельного участка разработан 15.06.2015

ГБУ «Мосстройинформ»

Должность	Фамилия	Подпись	Дата	Соколово-Мещерская улица, вл. 29, корп. 10			
Директор	Фазылыянов Ф.М.						
Нач.управл.	Гаврилов Д.М.						
Кад. инженер	Подстегина Е.В.			Градостроительный план земельного участка	Стадия	Лист	Листов
						1	1
				Чертеж градостроительного плана М 1:2000	ГБУ «Мосстройинформ»		