


1. ЧЕРТЕЖ ГРАДОСТРОИТЕЛЬНОГО


ПЛАНА ЗЕМЕЛЬНОГО УЧАСТКА

Координаты границ земельного участка

N точ.	x (м)	y (м)
1	24967.72	-7314.84
2	24965.45	-7301.80
3	24966.94	-7300.87
4	24965.24	-7292.43
5	24945.25	-7295.91
6	24949.87	-7316.79

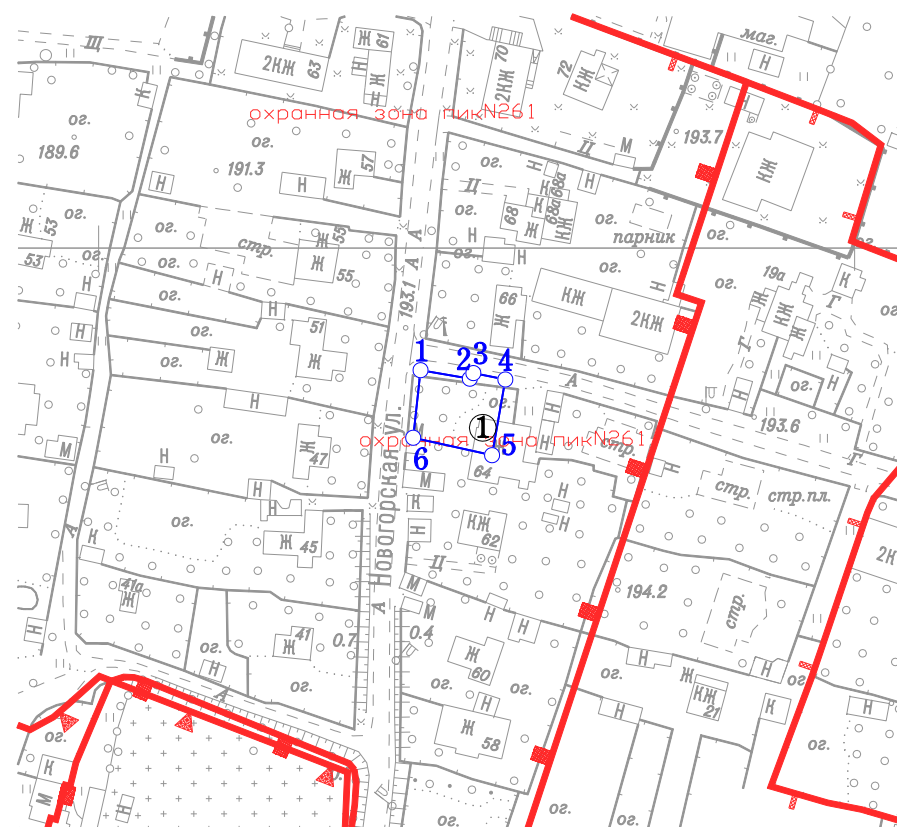

Ситуационный план

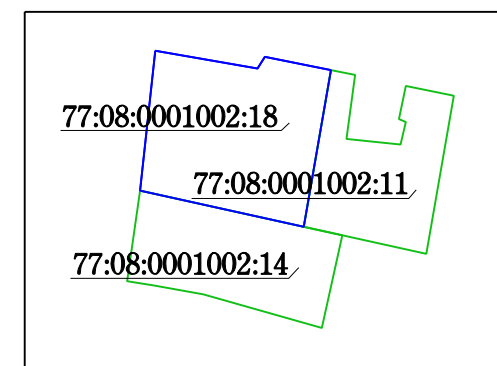

Условные обозначения

- Границы земельного участка
- Границы территорий памятников истории и культуры
- Границы особо охраняемых природных территорий
- Границы охранных зон особо охраняемых природных территорий

Примечание:

1. Параметры разрешенного строительства, места допустимого размещения объектов капитального строительства - смотри раздел 2.
2. Земельный участок расположен в границах зоны регулирования застройки N 010 и объединенной охранной зоны объектов культурного наследия (памятников истории и культуры) N 261, утвержденных постановлением Правительства Москвы от 28.12.1999г. N 1215 "Об утверждении зон охраны памятников истории и культуры г.Москвы (на территории между Камер-Коллежским валом и административной границей города)".

Площадь земельного участка : 416.87 кв.м (0.0416 га)

Чертеж градостроительного плана земельного участка разработан на топографической основе, выполненной ГУП "Мосгоргеотрест".

Планшет: d2508 - 2004г., d2608 - 2007г.

Чертеж градостроительного плана земельного участка разработан 04.03.2015

ГБУ «Мосстройинформ»

Должность	Фамилия	Подпись	Дата	Новогорская улица, вл. 64			
Директор	Фазылыянов Ф.М.						
Зам.нач.упр.	Гаврилов Д.М.						
Кад. инженер	Гимаева С.Ю.			Градостроительный план земельного участка	Стадия	Лист	Листов
						1	1
				Чертеж градостроительного плана М 1:2000	ГБУ «Мосстройинформ»		