1. ЧЕРТЕЖ ГРАДОСТРОИТЕЛЬНОГО ПЛАНА ЗЕМЕЛЬНОГО УЧАСТКА

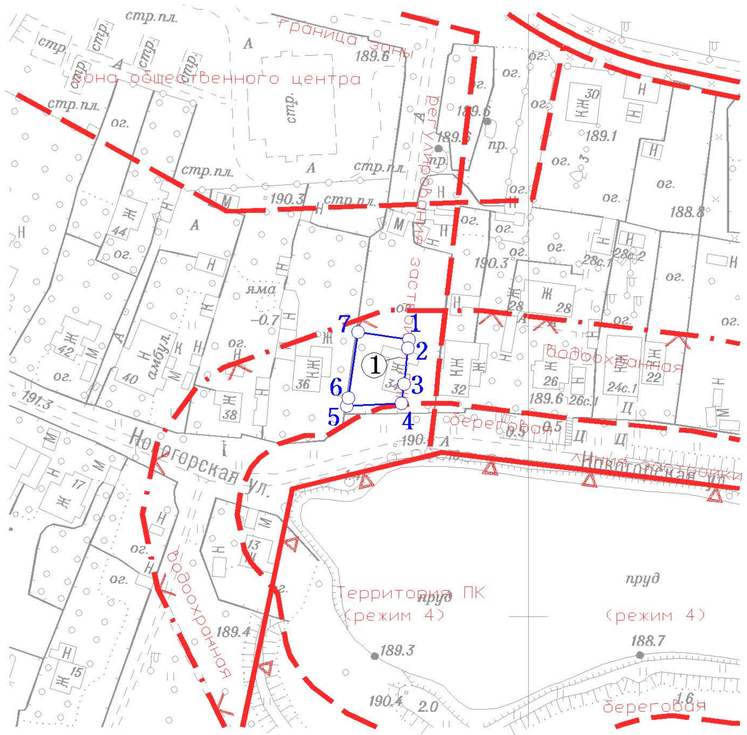

Площадь земельного участка : 367 ±7 кв.м (0.0367 га)
Чертеж градостроительного плана земельного участка разработан на топографической основе, выполненной ГУП "Мосгоргеотрест".
Планшет: d2508 - 2004г., d2507 - 2006г.
Чертеж градостроительного плана земельного участка разработан 15.12.2014 ГБУ «Мосстройинформ»

Координаты границ земельного участка

N точ.	x (м)	y (м)
1	24687.63	-7037.66
2	24684.93	-7037.98
3	24673.52	-7039.31
4	24667.53	-7040.00
5	24666.58	-7057.32
6	24669.19	-7056.93
7	24690.05	-7053.83

Ситуационный план

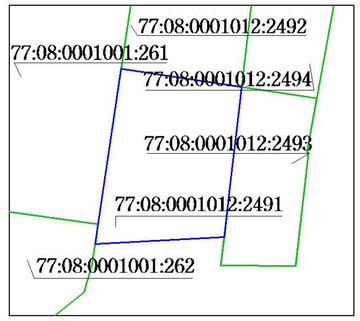

Условные обозначения

- Границы земельного участка
- Красные линии улично-дорожной сети
- Границы технической зоны
- Границы береговой полосы
- Границы водоохранных зон
- Границы прибрежных зон
- Границы территорий природного комплекса Москвы, не являющихся особо охраняемыми
- Границы зон регулирования застройки памятников истории и культуры

Примечание:

1. Параметры разрешенного строительства, места допустимого размещения объектов капитального строительства - смотри раздел 2.
2. Земельный участок расположен в границах зоны регулирования застройки N 010, утвержденной постановлением Правительства Москвы от 28.12.1999г. N 1215 "Об утверждении зон охраны памятников истории и культуры г.Москвы (на территории между Камер-Коллежским валом и административной границей города)".

Должность	Фамилия	Подпись	Дата	Новгорская улица			
Директор	Диденко О.В.						
Зам.нач.упр.	Гаврилов Д.М.						
Кад. инженер	Гимаева С.Ю.			Градостроительный план земельного участка	Стадия	Лист	Листов
						1	1
				Чертеж градостроительного плана М 1:2000	ГБУ «Мосстройинформ»		