


1. ЧЕРТЕЖ ГРАДОСТРОИТЕЛЬНОГО


ПЛАНА ЗЕМЕЛЬНОГО УЧАСТКА

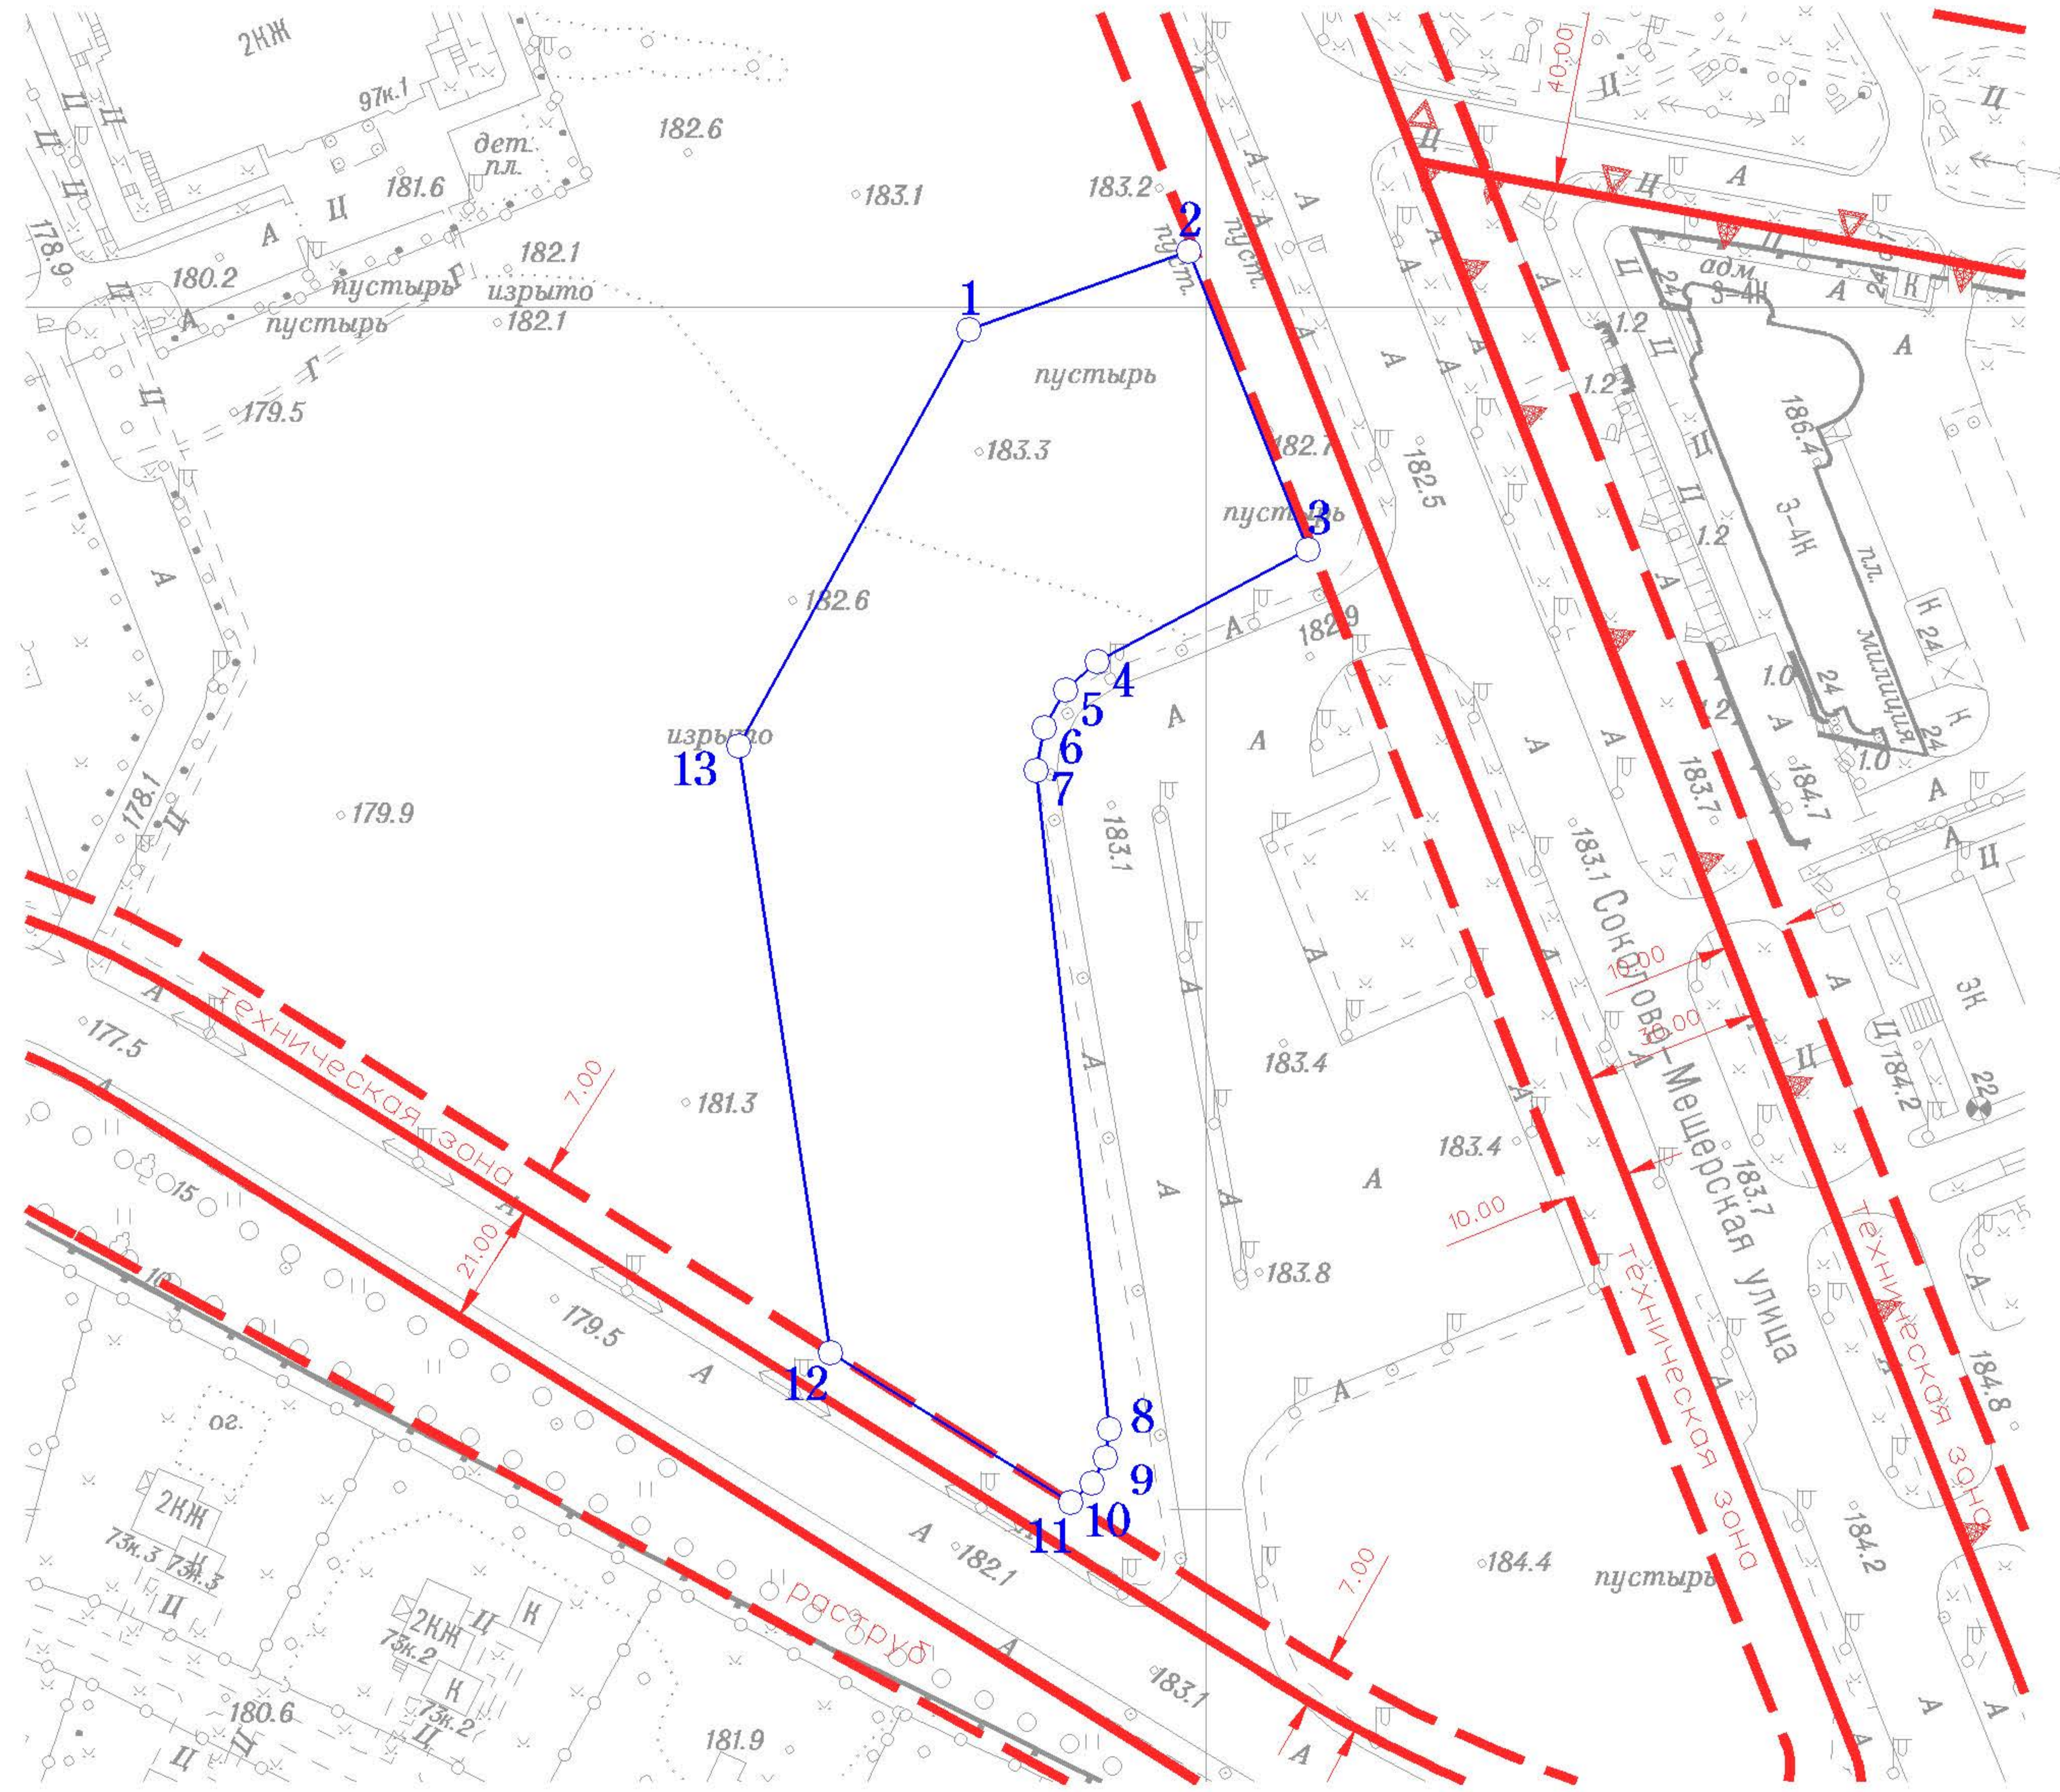

Координаты границ земельного участка

N точ.	x (м)	y (м)	N точ.	x (м)	y (м)
1	25996.27	-7039.44	8	25813.31	-7016.12
2	26009.33	-7002.84	9	25808.61	-7016.81
3	25959.71	-6983.07	10	25804.41	-7019.00
4	25941.11	-7018.09	11	25801.16	-7022.45
5	25936.28	-7023.40	12	25826.05	-7062.52
6	25930.01	-7026.90	13	25926.98	-7077.66
7	25922.96	-7028.23			

Ситуационный план

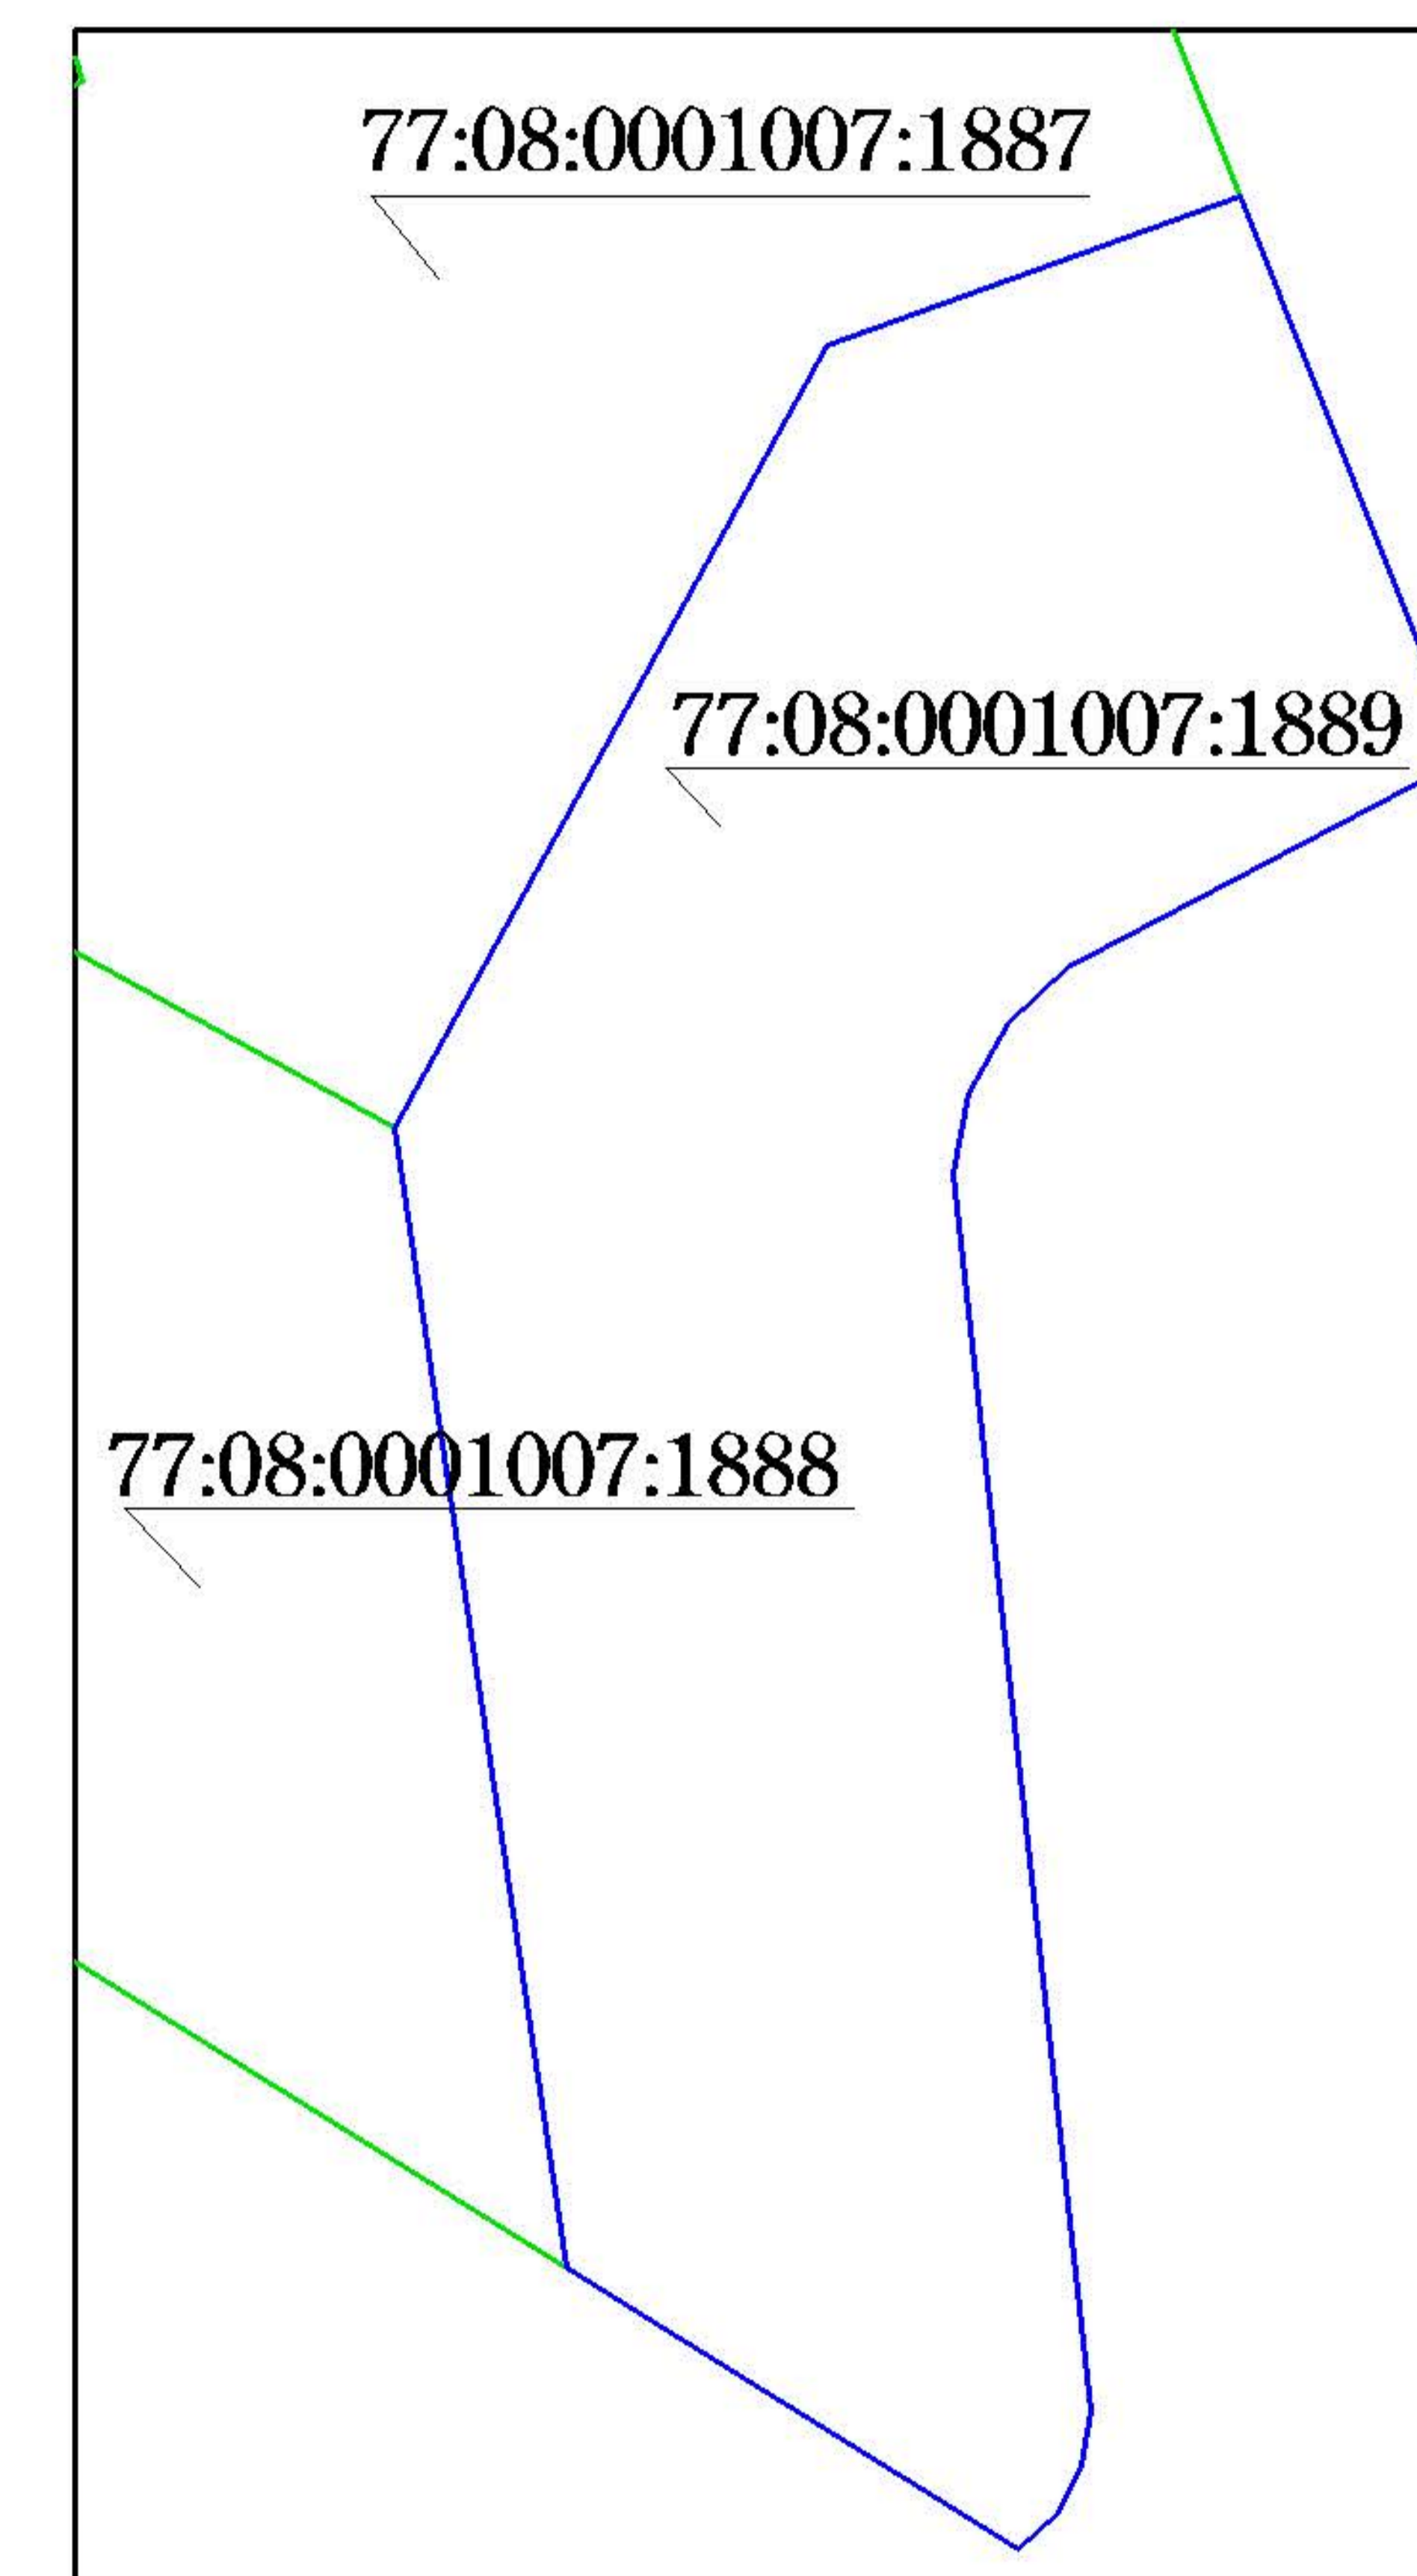

Условные обозначения

- Границы земельного участка
- Красные линии улично-дорожной сети
- Границы технических зон
- Границы территорий природного комплекса Москвы не являющихся особо охраняемыми
- Границы производственных зон

Примечание:

Параметры разрешенного строительства, места допустимого размещения объектов капитального строительства - смотри раздел 2.

Должность	Фамилия	Подпись	Дата	Юровская улица			
Директор	Фазылыянов Ф.М.						
Нач.управл.	Гаврилов Д.М.						
Кад. инженер	Гимаева С.Ю.			Градостроительный план земельного участка	Стадия	Лист	Листов
						1	1
				Чертеж градостроительного плана М 1:2000	ГБУ «Мосстройинформ»		

Площадь земельного участка : 9700 ±14 кв.м (0.97 га)
 Чертеж градостроительного плана земельного участка разработан на топографической основе, выполненной ГУП "Мосгоргеотрест".
 Планшет: d2608, d2708, d2607 - 2007г., d2707 - 2008г.
 Чертеж градостроительного плана земельного участка разработан 31.03.2015
 ГБУ «Мосстройинформ»